


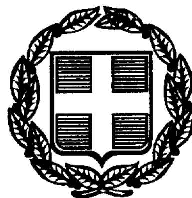

ΕΦΗΜΕΡΙΣ ΤΗΣ ΚΥΒΕΡΝΗΣΕΩΣ

ΤΗΣ ΕΛΛΗΝΙΚΗΣ ΔΗΜΟΚΡΑΤΙΑΣ

ΤΕΥΧΟΣ ΤΕΤΑΡΤΟ **Αρ. Φύλλου 659**

7 Σεπτεμβρίου 1998

ΠΕΡΙΕΧΟΜΕΝΑ

ΑΝΑΔΑΣΩΣΕΙΣ

ΑΠΟΦΑΣΕΙΣ

<u>Αριθ. 1753</u> (1)

Κήρυξη αναδασωτέας έκτασης 440 στρεμμάτων στη θέση «Κορυφή - Αγ. Αθανάσιος» Περιφέρειας Κοιν. Στεφανοβικείου Νομού Μαγνησίας.

Ο ΓΕΝΙΚΟΣ ΓΡΑΜΜΑΤΕΑΣ
ΠΕΡΙΦΕΡΕΙΑΣ ΘΕΣΣΑΛΙΑΣ

Έχοντας υπόψη:

1. Τις διατάξεις του Ν.3200/55 «περί διοικητικής αποκέντρωσης», όπως τροποποιήθηκε και συμπληρώθηκε μεταγενέστερα με το Ν.Δ. 532/70.

2. Τις διατάξεις του άρθρ.117 παρ. 3 του Συντάγματος.

3. Τις διατάξεις τουΝ. 998/79 «περί προστασίας Δασών κ.λ.π.» και ειδικότερα:

α) Του άρθρ. 41 παρ. 1, β) του άρθρου 38 παρ. 1.

4. Τις διαταγές του Υπουργείου Γεωργίας:

α) 160417/1180/8.7.80, β) 182447/3049/24.9.80.

5. Την αριθμ. 3848/21.7.98 πρόταση του Δασαρχείου Βόλου, με την οποία προτείνεται η κήρυξη της έκτασης που αναφέρεται στο θέμα ως αναδασωτέας.

6. Του Ν. 2503/30.5.97 «περί διοίκησης , αποκέντρωσης, στελέχωσης της Περιφέρειας κ.α. διατάξεις».

7. Την αριθμ. 449/17.2.98 απόφαση του Γενικού Γραμματέα της Περιφέρειας Θεσσαλίας «περί εξουσιοδοτήσεως των Δ/ντών Δασών των Νομών της Περιφέρειας να υπογράφουν με εντολή του αποφάσεις για την κήρυξη αναδασωτέων εκτάσεων», αποφασίζουμε:

Κηρύσσουμε αναδασωτέα με σκοπό τη διατήρηση του χαρακτήρα της ως δασικής και την αποκατάσταση με φυσική αναγέννηση της βλάστησης που κάηκε, την δημόσια έκταση με δασικό χαρακτήρα, εμβαδού 440 στρεμ., που βρίσκεται στη θέση «Κορυφή - Αγ. Αθανάσιος» Περιφέρειας Κοιν. Στεφανοβικείου και προσδιορίζεται από τα στοιχεία: Α, Β, ..., Ω, Α΄, Β΄, Α΄ και έχει όρια:

Ανατολικά: Δημόσια δασική έκταση και καμμένη δημόσια δασική έκταση που κηρύχθηκε αναδασωτέα με την 2462/27.9.94 απόφαση Δ/νσης Δασών Μαγνησίας.

Δυτικά: Δημόσια δασική έκταση.

Βόρεια: Επαρχιακός δρόμος Βελεστίνου - Καναλίων και αναδασωτέα έκταση.

Νότια: Γεωργικές καλλιέργειες και δημόσια δασική έκταση,

όπως φαίνεται στο συνημμένο διάγραμμα, που αποτελεί αναπόσπαστο μέρος της απόφασης αυτής.

Η απόφαση αυτή να δημοσιευθεί στην Εφημερίδα της Κυβερνήσεως.

Βόλος, 3 Αυγούστου 1998

Με εντολή Γενικού Γραμματέα Περιφέρειας
Ο Διευθυντής Δασών
ΕΥΣΤ. ΣΤΑΘΑΡΑΚΟΣ

ΔΙΕΥΘΥΝΣΗ ΔΑΣΩΝ ΜΑΓΝΗΣΙΑΣ
ΔΑΣΑΡΧΕΙΟ ΒΟΛΟΥ
ΚΟΙΝΟΤΗΤΑ: Στεφανοβικείου
ΘΕΣΗ: κορυφή - Αγ. Αθανάσιος
Έκταση που κάηκε: 440 στρεμ. Δημ. Δασική

Ανήκει στην αριθ. 1753/98 απόφαση της Δ/νσης Δασών Μαγνησίας

ΣΧΕΔΙΑΓΡΑΜΜΑ
έκτασης που κάηκε το Α' δεκαήμερο Ιουλίου 98

Κλίμακα 1:10.000

Χάρτης προσανατολισμού κλίμακας 1:50.000
Καείσα έκταση

Βόλος 20 - 7 - 1998
Η συντάκτρια
Περλέρου Αθηνούλα
Δασοπόνος

ΘΕΩΡΗΘΗΚΕ
Βόλος 21 - 7 - 1998
Ο Δασάρχης
Νικόλαος Γίτσης
Δασολόγος

ΕΓΚΡΙΝΕΤΑΙ
Βόλος 3 - 8 - 1998
Ο Γ.Γ.Π. Θεσσαλίας
Ο Δ/ντής Δασών
Ευστάθιος Σιδηρόπουλος
Δασολόγος

Αριθ. 1691 (2)

Κήρυξη αναδασωτέας έκτασης 2,500 στρεμμάτων στη θέση «Μαγκανίτσα» Περιφέρειας Κοιν. Πλατάνου Νομού Μαγνησίας.

Ο ΓΕΝΙΚΟΣ ΓΡΑΜΜΑΤΕΑΣ
ΠΕΡΙΦΕΡΕΙΑΣ ΘΕΣΣΑΛΙΑΣ

Έχοντας υπόψη:

1. Τις διατάξεις του Ν.3200/55 «περί διοικητικής αποκέντρωσης», όπως τροποποιήθηκε και συμπληρώθηκε μεταγενέστερα με το Ν.Δ. 532/70.
2. Τις διατάξεις του άρθρ.117 παρ. 3 του Συντάγματος.
3. Τις διατάξεις τουΝ. 998/79 «περί προστασίας Δασών κ.λ.π.» και ειδικότερα:
α) Του άρθρ. 41 παρ. 1, β) του άρθρου 38 παρ. 1.
4. Τις διαταγές του Υπουργείου Γεωργίας:
α) 160417/1180/8.7.80, β) 182447/3049/24.9.80.
5. Την αριθμ. 1390/8.7.98 πρόταση του Δασαρχείου Αλμυρού, με την οποία προτείνεται η κήρυξη της έκτασης που αναφέρεται στο θέμα ως αναδασωτέας.
6. Του Ν. 2503/30.5.97 «περί διοίκησης, αποκέντρωσης, στελέχωσης της Περιφέρειας κ.α. διατάξεις».
7. Την αριθμ. 449/17.9.98 απόφαση του Γενικού Γραμματέα της Περιφέρειας Θεσσαλίας «περί εξουσιοδοτήσεως των Δ/ντών Δασών των Νομών της Περιφέρειας να υπογράφουν με εντολή του αποφάσεις για την κήρυξη αναδασωτέων εκτάσεων», αποφασίζουμε:

Κηρύσσουμε αναδασωτέα με σκοπό τη διατήρηση του χαρακτήρα της ως δασικής και την αποκατάσταση με φυσική αναγέννηση της βλάστησης που εκχερσώθηκε, την δημόσια έκταση με δασικό χαρακτήρα, εμβαδού 2,500 στρεμ., που βρίσκεται στη θέση «Μαγκανίτσα» Περιφέρειας Κοιν. Πλατάνου και προσδιορίζεται από τα στοιχεία: Α, Β, Γ, Δ, Α και έχει όρια:

Ανατολικά: Με ελαιοπερίβολο.
Δυτικά: Με ρέμμα.
Βόρεια: Με δημόσια δασική έκταση.
Νότια: Με ρέμμα,

όπως φαίνεται στο συνημμένο διάγραμμα, που αποτελεί αναπόσπαστο μέρος της απόφασης αυτής.

Η απόφαση αυτή να δημοσιευθεί στην Εφημερίδα της Κυβερνήσεως.

Βόλος, 3 Αυγούστου 1998

Με εντολή Γενικού Γραμματέα Περιφέρειας
Ο Διευθυντής Δασών
ΕΥΣΤ. ΣΤΑΘΑΡΑΚΟΣ

ΔΑΣΑΡΧΕΙΟ ΑΛΜΥΡΟΥ

Ανήκει στην 1691/98 απόφαση Δ/νσης Δασών Μαγνησίας.

ΤΟΠΟΓΡΑΦΙΚΟ ΣΧΕΔΙΑΓΡΑΜΜΑ

Καταληφθείσης, δι' εκχερσώσεως, δημοσίας δασικής εκτάσεως εμβαδού 2,500 στρεμ. στη δασική θέση "Μαγκανίτσα" περιοχής Κοινότητας Πλατάνου του Ν. Μαγνησίας.

Χάρτης ΓΥΣ κλίμακα 1:50000

Α-Β=30μ 240°
Β-Γ=60μ 210°
Γ-Δ=100μ 45°
Δ-Α=30μ 360°

ΥΠΟΜΝΗΜΑ
1 Κλίμαξ προχ. σχεδ/σης 1:1000
2 Ενχ/ση δημόσια δασική έκταση
Ε: (Εμβαδόν) = 2,500 στρ.

Αλμυρός 7-8-1998
Ο Συντάξας
ΧΟΥΜΑΣ ΗΡΑΚΛΗΣ
ΤΕΧΝΟΛΟΓΟΣ

ΘΕΩΡΗΘΗΚΕ
Αλμυρός 7-8-1998
Ο Δασάρχης Αλμυρού
Οικονόμου
Δασολόγος με Α' βαθμό

ΘΕΩΡΗΘΗΚΕ
Βόλος 3-8-1998
Ο Δ/ντής Δασών
Σταθαράκος
Δασολόγος με Α' βαθμό

ΠΟΛΕΟΔΟΜΙΑ

ΑΠΟΦΑΣΕΙΣ

Αριθ. 29/17237/ΠΣΚ/669 (3)

Έγκριση πολεοδομικής μελέτης τμήματος της πολεοδομικής ενότητας 4 του Δήμου Πανοράματος και τροποποίηση ρυμοτομικού σχεδίου πόλεως σε συνεχόμενες περιοχές του ιδίου Δήμου.

Ο ΝΟΜΑΡΧΗΣ ΘΕΣΣΑΛΟΝΙΚΗΣ

Έχοντας υπόψη:

1. Τις διατάξεις του άρθρου 6 (παρ/φοι 1 έως 5 και 8) και 7 (παρ/φοι 1 έως 4 και 6) του Νόμου 1337/1983 «Επέκταση των πολεοδομικών σχεδίων, οικιστική ανάπτυξη και σχετικές ρυθμίσεις (Α' 33) με την επιφύλαξη του άρθρου 7 παρ. 3 του Ν. 2508/97 (124 Α').

2. Τις διατάξεις των άρθρων 3, 29 και 70 του Ν. Δ/τος της 17.7.23 «Περί σχεδίων πόλεων κ.λ.π.» (Α' 228), όπως μεταγενέστερα τροποποιήθηκαν και συμπληρώθηκαν.

3. Τις διατάξεις τουΝ. 1577/85 «Γενικός Οικοδομικός Κανονισμός» (Α' 210), όπως μεταγενέστερα τροποποιήθηκαν και συμπληρώθηκαν.

4. Τις διατάξεις του άρθρου 7 (παρ. 3) του Νόμου 2508/97 (ΦΕΚ 124 Α') «Βιώσιμη οικιστική ανάπτυξη των πόλεων και οικισμού της χώρας και άλλες διατάξεις».

5. Την αριθ. 54540/2083/31.3.94 απόφαση Υπουργού ΠΕ.ΧΩ.Δ.Ε. «Έγκριση Γενικού Πολεοδομικού Σχεδίου Δήμου Πανοράματος Ν. Θεσ/νίκης» (ΦΕΚ 355/Δ'/94).

6. Το από 8.6.59 Β. Δ/γμα «Περί εγκρίσεως του Ρυμοτομικού Σχεδίου Πανοράματος (Θεσσαλονίκης) και καθορισμού των όρων και περιορισμών δόμησης των οικοπέδων αυτού» (ΦΕΚ 154/Δ'/59).

7. Την αριθ. 117054/69 απόφαση Νομάρχη Θεσ/νίκης «Περί επεκτάσεως Ρυμοτομικού Σχεδίου Πανοράματος Θεσ/νίκης επί εκτάσεως Οικοδομικού Συνεταιρισμού Θεσ/νίκης "Η ΜΑΚΕΔΟΝΙΑ"» (ΦΕΚ 9/Δ'/70).

8. Τις διατάξεις του Νόμου 2218/94 «Ίδρυση Νομαρχιακής Αυτοδιοίκησης κ.λ.π.» (ΦΕΚ 90 Α') όπως τροποποιήθηκε και συμπληρώθηκε με το Νόμο 2240/94 «Συμπλήρωση διατάξεων για τη Νομαρχιακή Αυτοδιοίκηση και άλλες διατάξεις» (ΦΕΚ 153 Α').

9. Την αριθμ. 21/31.3.95 απόφαση Νομαρχιακού Συμβουλίου Θεσ/νίκης «Οργανισμός Εσωτερικής Υπηρεσίας της Νομαρχιακής Αυτοδιοίκησης Θεσ/νίκης» (ΦΕΚ 392/Β'/95).

10. Την αριθ. 278/97 απόφαση Δημοτικού Συμβουλίου Πανοράματος.

11. Την αριθ. 437 (συνεδρία 25η/14.7.98) Πράξη του Συμβουλίου Χωροταξίας, Οικισμού και Περιβάλλοντος μετά την από 9 Ιουλίου 1998 εισήγηση του τμήματος Πολεοδομικών Σχεδίων και Κανόνων της Δ/νσης Πολεοδομίας Θεσ/νίκης.

12. Το γεγονός ότι από το κανονιστικό χαρακτήρα σκέλος αυτής της απόφασης δεν προκαλείται δαπάνη σε βάρος του Κρατικού Προϋπολογισμού ή του οικείου Ο.Τ.Α. (Δήμος Πανοράματος), αποφασίζουμε:

Α. Εγκρίνεται:

1. Το Πολεοδομικό Σχέδιο τμήματος της Πολεοδομικής Ενότητας 4 του Δήμου Πανοράματος Ν. Θεσ/νίκης - συμπλήρωση του Ο.Τ. 104 και ταυτόχρονη δημιουργία των νέων Ο.Τ. 104Α, 104Β και 104Γ - με τον καθορισμό οικοδομησίμων χώρων, κοινοχρήστων χώρων, οδών, πεζοδρόμων, ενός κοινοχρήστου χώρου Κ.Χ. και ενός Δημοτικού Σχολείου.

2. Η τροποποίηση του ρυμομοτικού σχεδίου πόλεως οικισμού Μακεδονία - που εγκρίθηκε με την αριθ. 117654/15.12.69 απόφαση Νομάρχη Θεσ/νίκης (ΦΕΚ 9/Δ'/70) - στα όρια επαφής της περιοχής επέκτασης με το ισχύον σχέδιο με την μετατόπιση ή κατάργηση των οικοδομικώνκαι ρυμοτομικών γραμμών, την αύξηση του χώρου της νησίδας πρασίνου και την δημιουργία ή επέκταση μικρών νησίδων πρασίνου επί της οδού Φιλελλήνων.

3. Η τροποποίηση του ρυμοτομικού σχεδίου πόλεως του συνοικισμού Εφ. Αξιωματικών Α.Ν. 751/51 - που εγκρίθηκε με το από 8.6.59 Β. Δ/γμα (ΦΕΚ 154/Δ'/59) - στα όρια επαφής της περιοχής επέκτασης με το ισχύον σχέδιο με την μετατόπιση της ακραίας ρυμοτομικής γραμμής, όπως οι ρυθμίσεις αυτές (παρ. 1, 2, 3) φαίνονται στο διάγραμμα σε κλίμακα 1:500 που θεωρήθηκε από τον Δ/ντή της Δ/νσης Πολεοδομίας Θεσ/νίκης και συνοδεύει την απόφαση αυτή.

Β. Εγκρίνεται ο Πολεοδομικός Κανονισμός της περιοχής της οποίας το Πολεοδομικό Σχέδιο εγκρίνεται με την παρ/φο Α.1 ως εξής:

1. Στους οικοδομήσιμους χώρους επιτρέπονται οι χρήσεις της αμιγούς κατοικίας σύμφωνα με το άρθρο 2 του από 23.2.87 Π. Δ/τος (ΦΕΚ 166 Δ').

2. Στο πρόσωπο των οικοδομικών τετραγώνων επιβάλλεται προκήπιο πλάτους πέντε (5) μέτρων όπως φαίνεται στο διάγραμμα.

3. Τα ελάχιστα όρια εμβαδών και προσώπου καθώς και οι λοιποί όροι και περιορισμοί δόμησης των οικοπέδων καθορίζονται ως εξής:

α. ελάχιστο πρόσωπο: δεκαέξι (16) μέτρα
ελάχιστο εμβαδό: χίλια (1.000) τ. μέτρα

β. μέγιστο ποσοστό κάλυψης των οικοπέδων: σαράντα τοις εκατό (40% της επιφανείας τους

γ. συντελεστής δόμησης: τέσσερα δέκατα (0,4)

δ. μέγιστο επιτρεπόμενο ύψος των κτιρίων: οκτώμισι (8,50) μέτρα.


4. Κατά τα λοιπά ισχύουν οι διατάξεις του Ν.1577/85 «ΓΟΚ».

Γ. Η ισχύς της αρχίζει από την δημοσιεύσή της στην Εφημερίδα της Κυβερνήσεως.

Η απόφαση αυτή με το διάγραμμα που την συνοδεύει να δημοσιευθούν στην Εφημερίδα της Κυβερνήσεως.

Θεσσαλονίκη, 30 Ιουλίου 1998

Ο Νομάρχης
Κ. ΠΑΠΑΔΟΠΟΥΛΟΣ

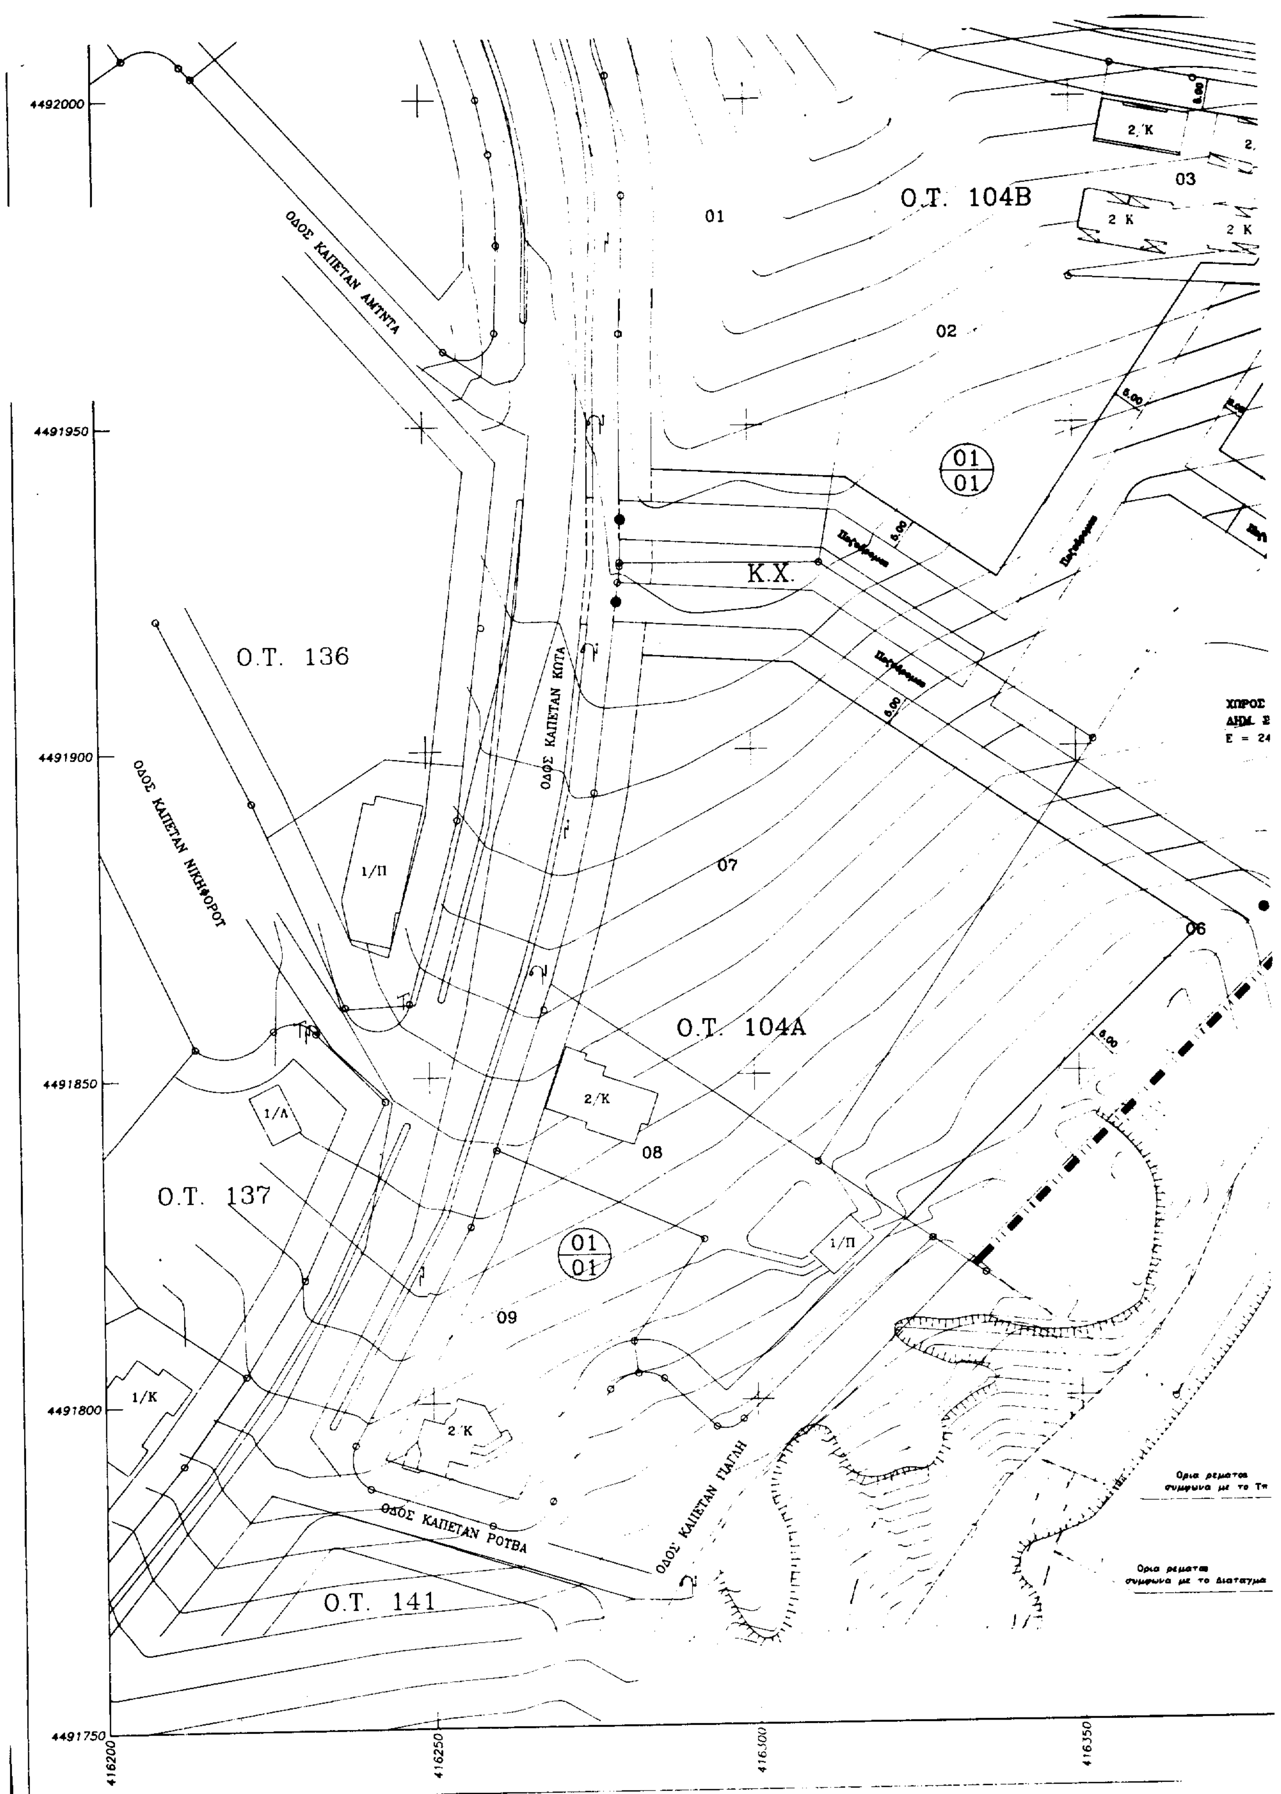

4492000
4491950
4491900
4491850
4491800
4491750
416200
416250
416300
416350
ΟΔΟΣ ΚΑΠΕΤΑΝ ΑΜΥΝΤΑ
ΟΔΟΣ ΚΑΠΕΤΑΝ ΚΩΤΑ
ΟΔΟΣ ΚΑΠΕΤΑΝ ΝΙΚΗΦΟΡΟΥ
ΟΔΟΣ ΚΑΠΕΤΑΝ ΡΟΥΒΑ
ΟΔΟΣ ΚΑΠΕΤΑΝ ΓΙΑΓΛΗ
Ο.Τ. 104Β
Ο.Τ. 136
Ο.Τ. 104Α
Ο.Τ. 137
Ο.Τ. 141
Κ.Χ.
01
02
03
06
07
08
09
01/01
2/Κ
1/Π
1/Λ
1/Κ
6.00

ΝΟΜΑΡΧΙΑΚΗ ΑΥΤΟΔΙΟΙΚΗΣΗ ΘΕΣΣΑΛΟΝΙΚΗΣ
ΔΙΕΥΘΥΝΣΗ ΠΟΛΕΟΔΟΜΙΑΣ
ΤΜΗΜΑ ΠΟΛΕΟΔΟΜΙΚΩΝ ΕΦΑΡΜΟΓΩΝ

ΥΠΟΜΝΗΜΑ

Πλάτος αναφοράς 00°00'00"
Κέντρο γραμμικής παραμόρφωσης (κ)
στο κέντρο φύλλου :Ε.Γ.Σ.Α. 87 (Ελληνικό Γεωδαιτικό Σύστημα Αναφοράς)
Ελλειψοειδές GRS 80 a=6378137 f=1/298.2572236
Εγκαρσία Μερκατορική Προβολή
Κεντρικός Μεσημβρινός 24 μοιρών Ko=0.9996
Στον Μεσημβρινό αναφοράς το X=500000μ

Όριο επέκτασης σχεδίου
Ρυμοτομική Γραμμή (πράσινη)
Οικοδομική Γραμμή (κόκκινη)
Καταργούμενη ρυμοτομική
Όριο ιδιοκτησιών
Αμιγής κατοικία
Κ.Χ. Ελεύθερος χώρος κοινόχρηστο


ΟΡΟΙ ΔΟΜΗΣΗΣ

Αρτιότητα	ελ. πρόσωπο 16μ.
	ελ. εμβαδόν 1000τμ..
Σ. Δόμησης	0.40
Ποσοστό κάλυψης	40 %
Μέγιστο ύψος κτιρίων	8.50 μ.

ΕΠΙΤΡΕΠΟΜΕΝΕΣ ΧΡΗΣΕΙΣ

Αμιγής κατοικία (άρθρο 2 του από 23-2-87 Π.Δ. - ΦΕΚ 166Δ)

ΝΟΜΑΡΧΙΑΚΗ ΑΥΤΟΔΙΟΙΚΗΣΗ ΘΕΣΣΑΛΟΝΙΚΗΣ
ΔΙΕΥΘΥΝΣΗ ΠΟΛΕΟΔΟΜΙΑΣ
ΤΜΗΜΑ ΠΟΛΕΟΔΟΜΙΚΩΝ ΣΧΕΔΙΩΝ
ΚΑΙ ΚΑΝΟΝΩΝ
Συνοδεύει την 20/ 37237/ΠΣΚ/669/30.7.98 Απόφαση
Νομάρχη Θεσσαλονίκης "Έγκριση Πολεοδομικής
Μελέτης ... της Πολεοδομικής
ενότητας 4 του Δήμου Πανοράματος

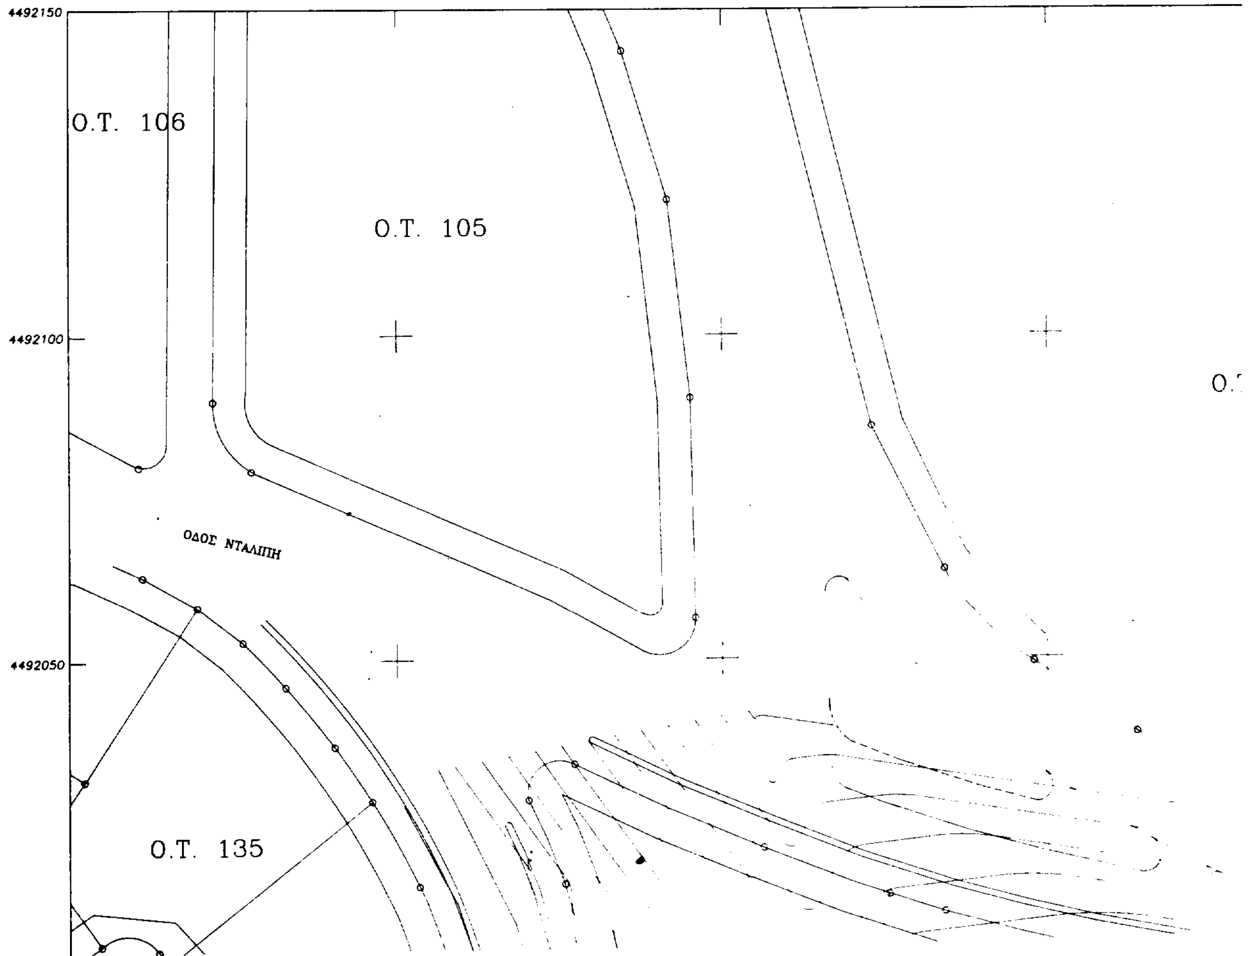

ΚΛΙΜΑΚΑ 1:500

ΕΛΛΗΝΙΚΗ ΔΗΜΟΚΡΑΤΙΑ
ΠΕΡΙΦΕΡΕΙΑ ΚΕΝΤΡΙΚΗΣ ΜΑΚΕΔΟΝΙΑΣ
ΝΟΜΑΡΧΙΑΚΗ ΑΥΤΟΔΙΟΙΚΗΣΗ ΘΕΣΣΑΛΟΝΙΚΗΣ
ΔΗΜΟΣ ΠΑΝΟΡΑΜΑΤΟΣ

Μελέτης τμήματος της Πολεοδομικής Ενότητας 4 του Δήμου Πανοράματος και τροποποίηση ρυμοτομίας, [illegible] [illegible] σε [illegible] [illegible] του ίδιου Δήμου

Θεσσαλονίκη 30 Ιουλίου 1998

ΠΟΛΕΟΔΟΜΙΚΗ ΜΕΛΕΤΗ ΕΠΕΚΤΑΣΗΣ ΤΜΗΜΑΤΟΣ ΤΗΣ ΠΟΛΕΟΔΟΜΙΚΗΣ ΕΝΟΤΗΤΑΣ 4 ΤΟΥ ΔΗΜΟΥ ΠΑΝΟΡΑΜΑΤΟΣ

ΤΕΧΝΙΚΗ ΥΠΗΡΕΣΙΑ ΔΗΜΟΥ ΠΑΝΟΡΑΜΑΤΟΣ

Κατά τα οριζόμενα στην υπ'αριθμ. 278/1997 απόφαση Δ.Σ.

Ο ΣΥΝΤΑΞΑΣ

Πολιτικός μηχανικός

Θεωρήθηκε

Ο ΔΗΜΑΡΧΟΣ

ΠΟΛΕΟΔΟΜΙΚΗ ΟΡΓΑΝΩΣΗ - ΛΕΙΤΟΥΡΓΙΕΣ

Π.1.1.	ΡΥΜΟΤΟΜΙΚΟ ΣΧΕΔΙΟ
ΚΛΙΜΑΚΑ 1:500	ΧΡΟΝΟΣ ΕΚΠΟΝΗΣΗΣ ΜΕΛΕΤΗΣ : ΙΟΥΝΙΟΣ 1998

Β.Τ.
Β.Μ. Β.Γ.
Β.Γ. Βορρας Γεωγραφικος
Β.Μ. Βορρας Μαγνητικος
Β.Τ. Βορρας Τετραγωνισμου

Συγκλιση Μεσημβρινων (γ)
Μαγνητικη αποκλιση (Δ)
αυξανομενη κατα ανα ετος

Μετρο γραμμικης παραμορφωσης (κ)
στο κεντρο φυλλου : 0.9996870

Ε.Γ.Σ.Α. (Ελληνικο Γεωδ. Συστημα Αναφορας)
Ελλειψοειδες G.R.S.80 α=6378137 φ=1/298.2572236
Εγκαρσια Μερκατορικη Προβολη
Κεντρικος Μεσημβρινος 24 Κο = 0.9996
Στον μεσημβρινο αναφορας το χ=500.000
Πλατος αναφορας 00° 00' 00''
Ο Γεωγραφικος Κωδικος Αριθμος (Γ.Κ.Α.) αντιστοιχει στο σημειο αναφορας του αριθμου του οικοπεδου